
会签栏

建筑	结构	给排水	暖通	电气

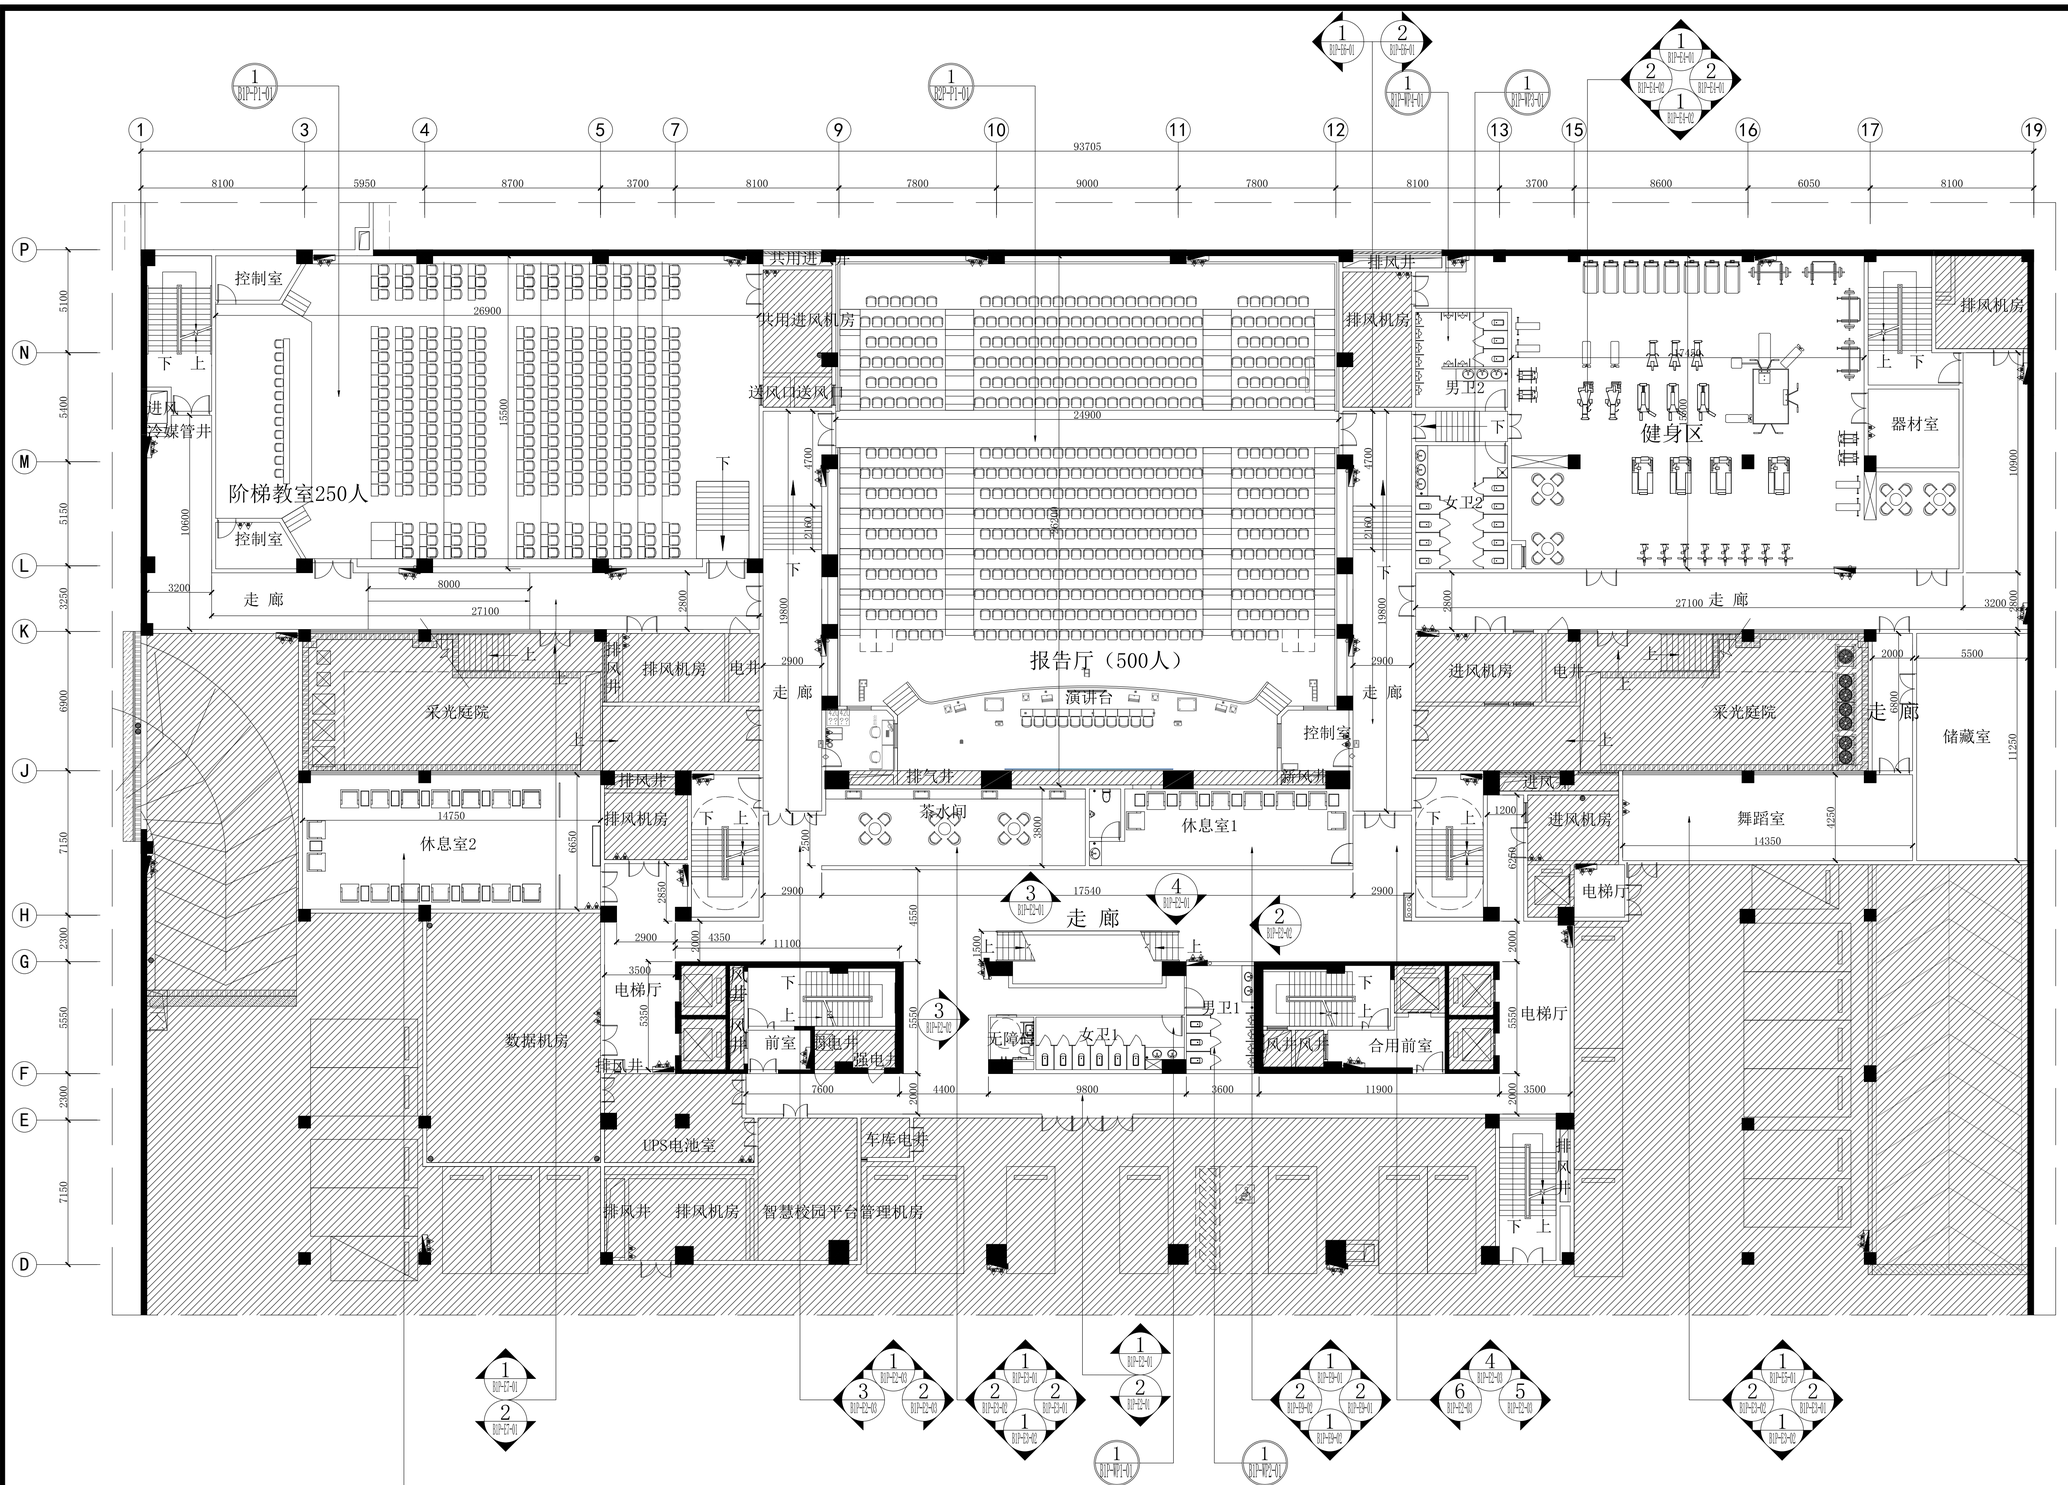

地下一层平面布置图

1:150

图纸说明

1. 图内尺寸勿用尺量，如有不详请与设计人联系！
2. 本设计图纸未经政府主管部门、施工图审查机构批准，不得作为施工依据。

中土大地国际建筑设计有限公司
ZHONGTU DADI INTERNATIONAL ARCHITECTURAL DESIGN CO., LTD.

建筑行业（建筑工程）甲级
建筑行业（人防工程）乙级　　编号：A213006420
城乡规划编制甲级　　编号：自资规甲字 22130540

院　长	王晓峰	
项目负责人	罗宝阁	
专业负责人	张晓萌	
	李岱峰	
审　核	牛少恒	
校　对	蒋卓	
设　计	陈志铭	
	莫仲恺	

建设单位
广州市天河区建设工程项目代建局

项目名称
中共广州市天河区委党校及区人民武装部独立营院建设项目

图纸名称
地下一层平面布置图

项目编号	HTBM-216-2024-00855		
专　业	装修设计	设计阶段	施工图
图纸编号	B1P-01	出图时间	2024.12
版　次	A版	比　例	1:150

出图签章

执业签章